




М:5000

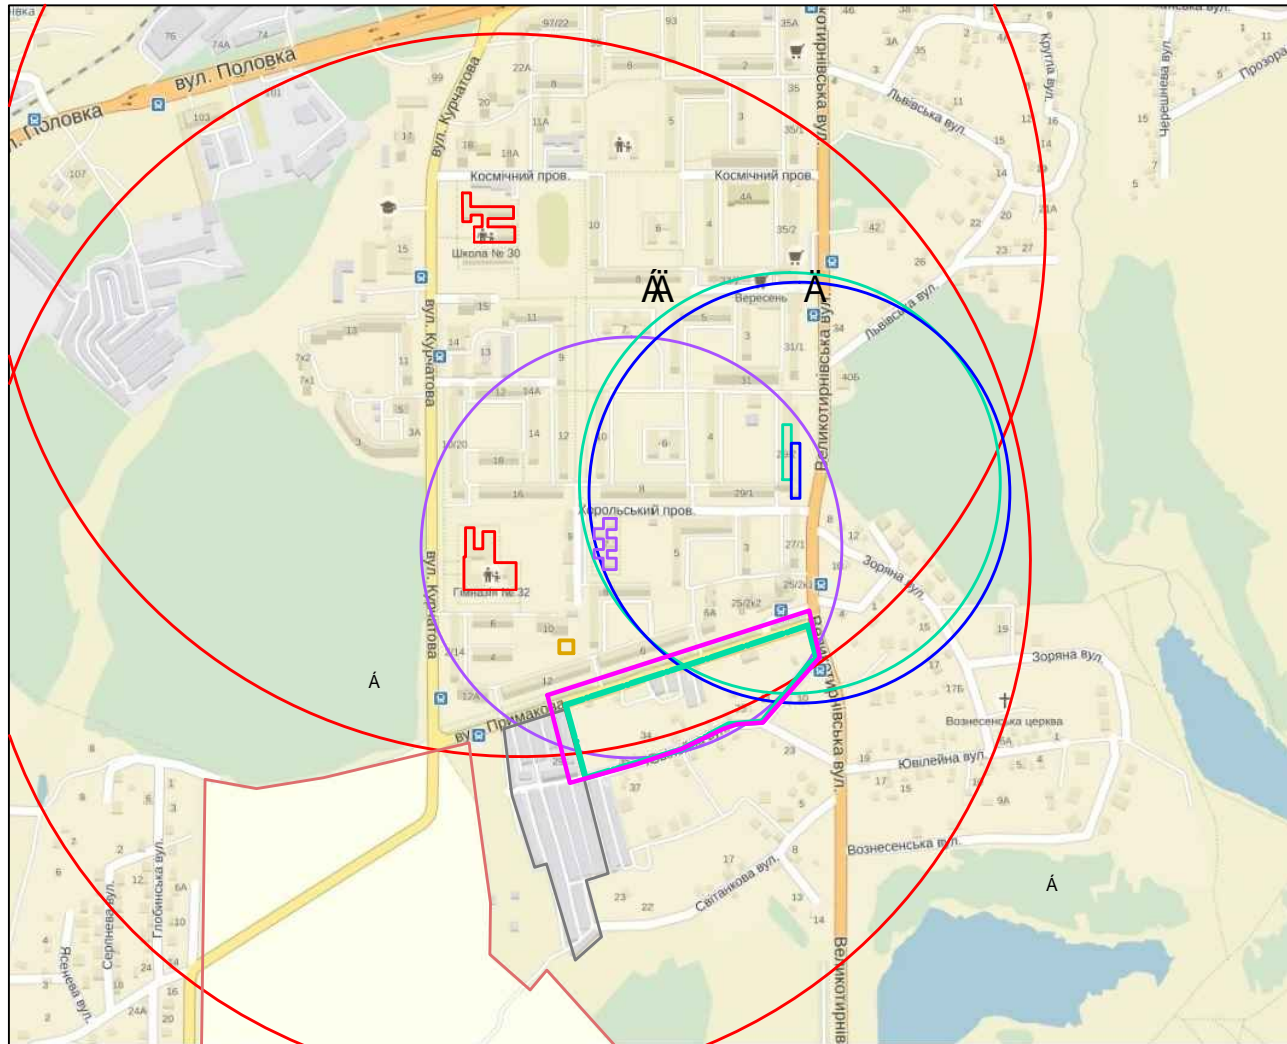

	А	А			
	А	А	А	А	А
	А	А			
	А	А	А	А	
	А	А	А	А	А
	А	А	А	А	А
	А	А	А	А	А

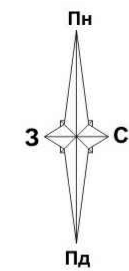

Ситуаційна схема.

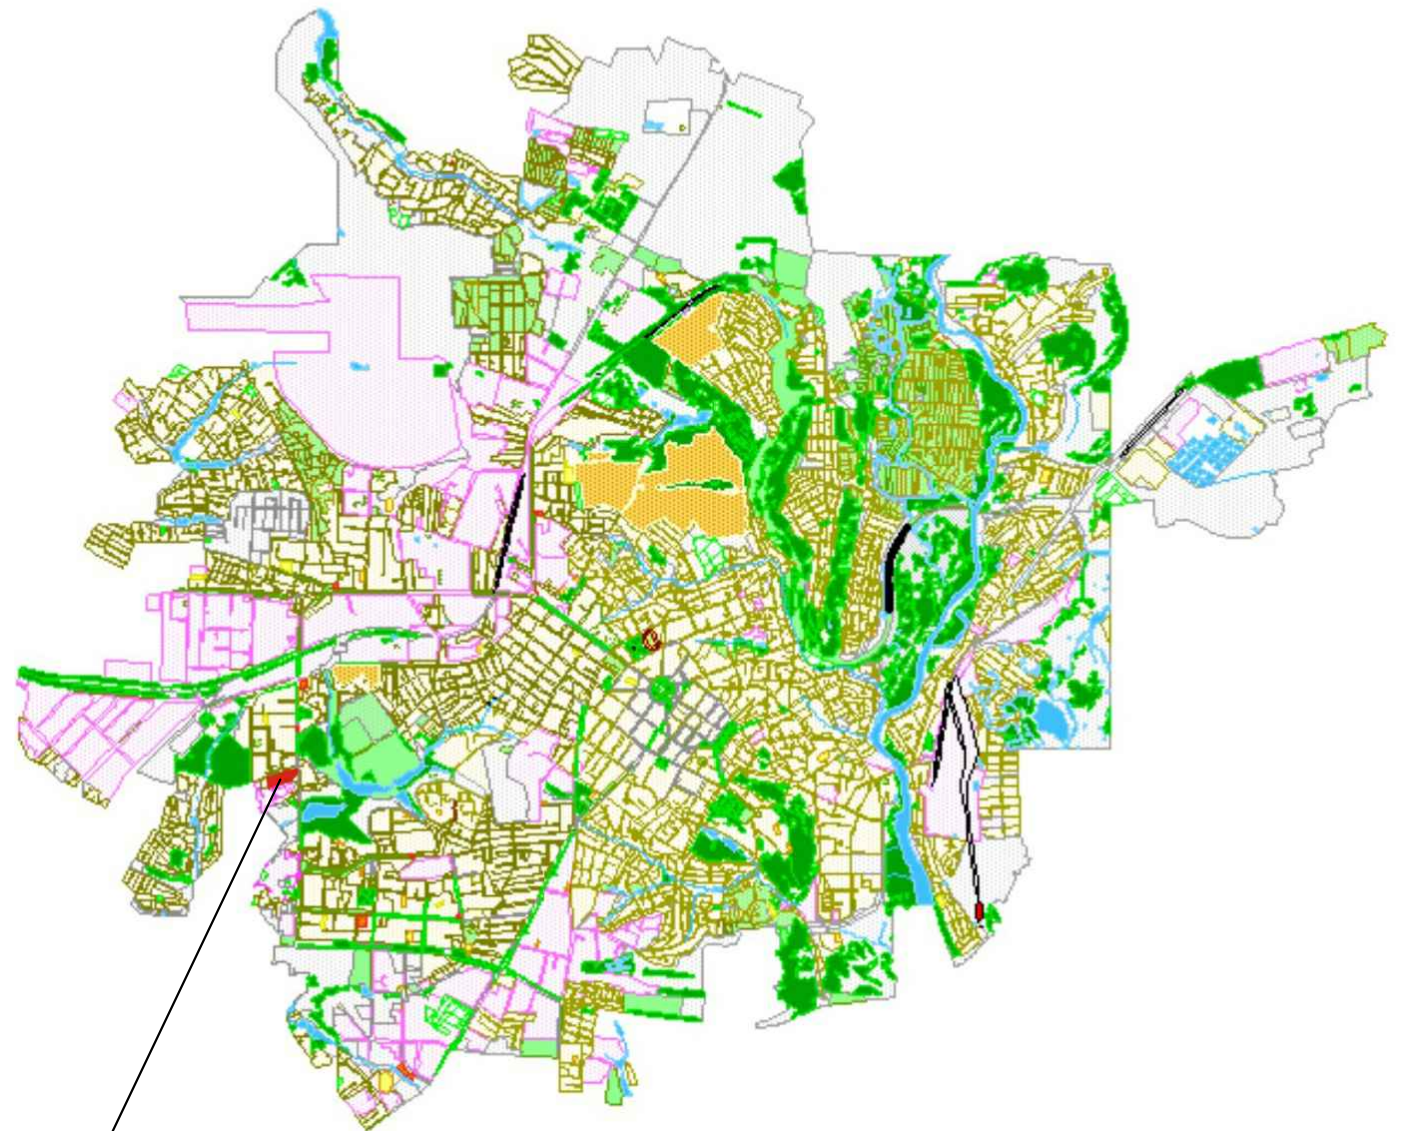

						А-57-19-ГП		
						Детальний план території кварталу обмеженого вулицями Юрія Тимошенка (Тарапуньки), Великотирнівською, Весняною та Ювілейною в м. Полтава		
Зм.	Кіл.	Арк.	Нвок.	Підпис	Дата	Стадія	Аркуш	Аркушів
ГАП		Громов					1	
ГП		Білишко-Клімовська						
Архітектор		Валько						
						Схема розташування території у планувальній структурі міста (району) М1:5000		
						А		"