
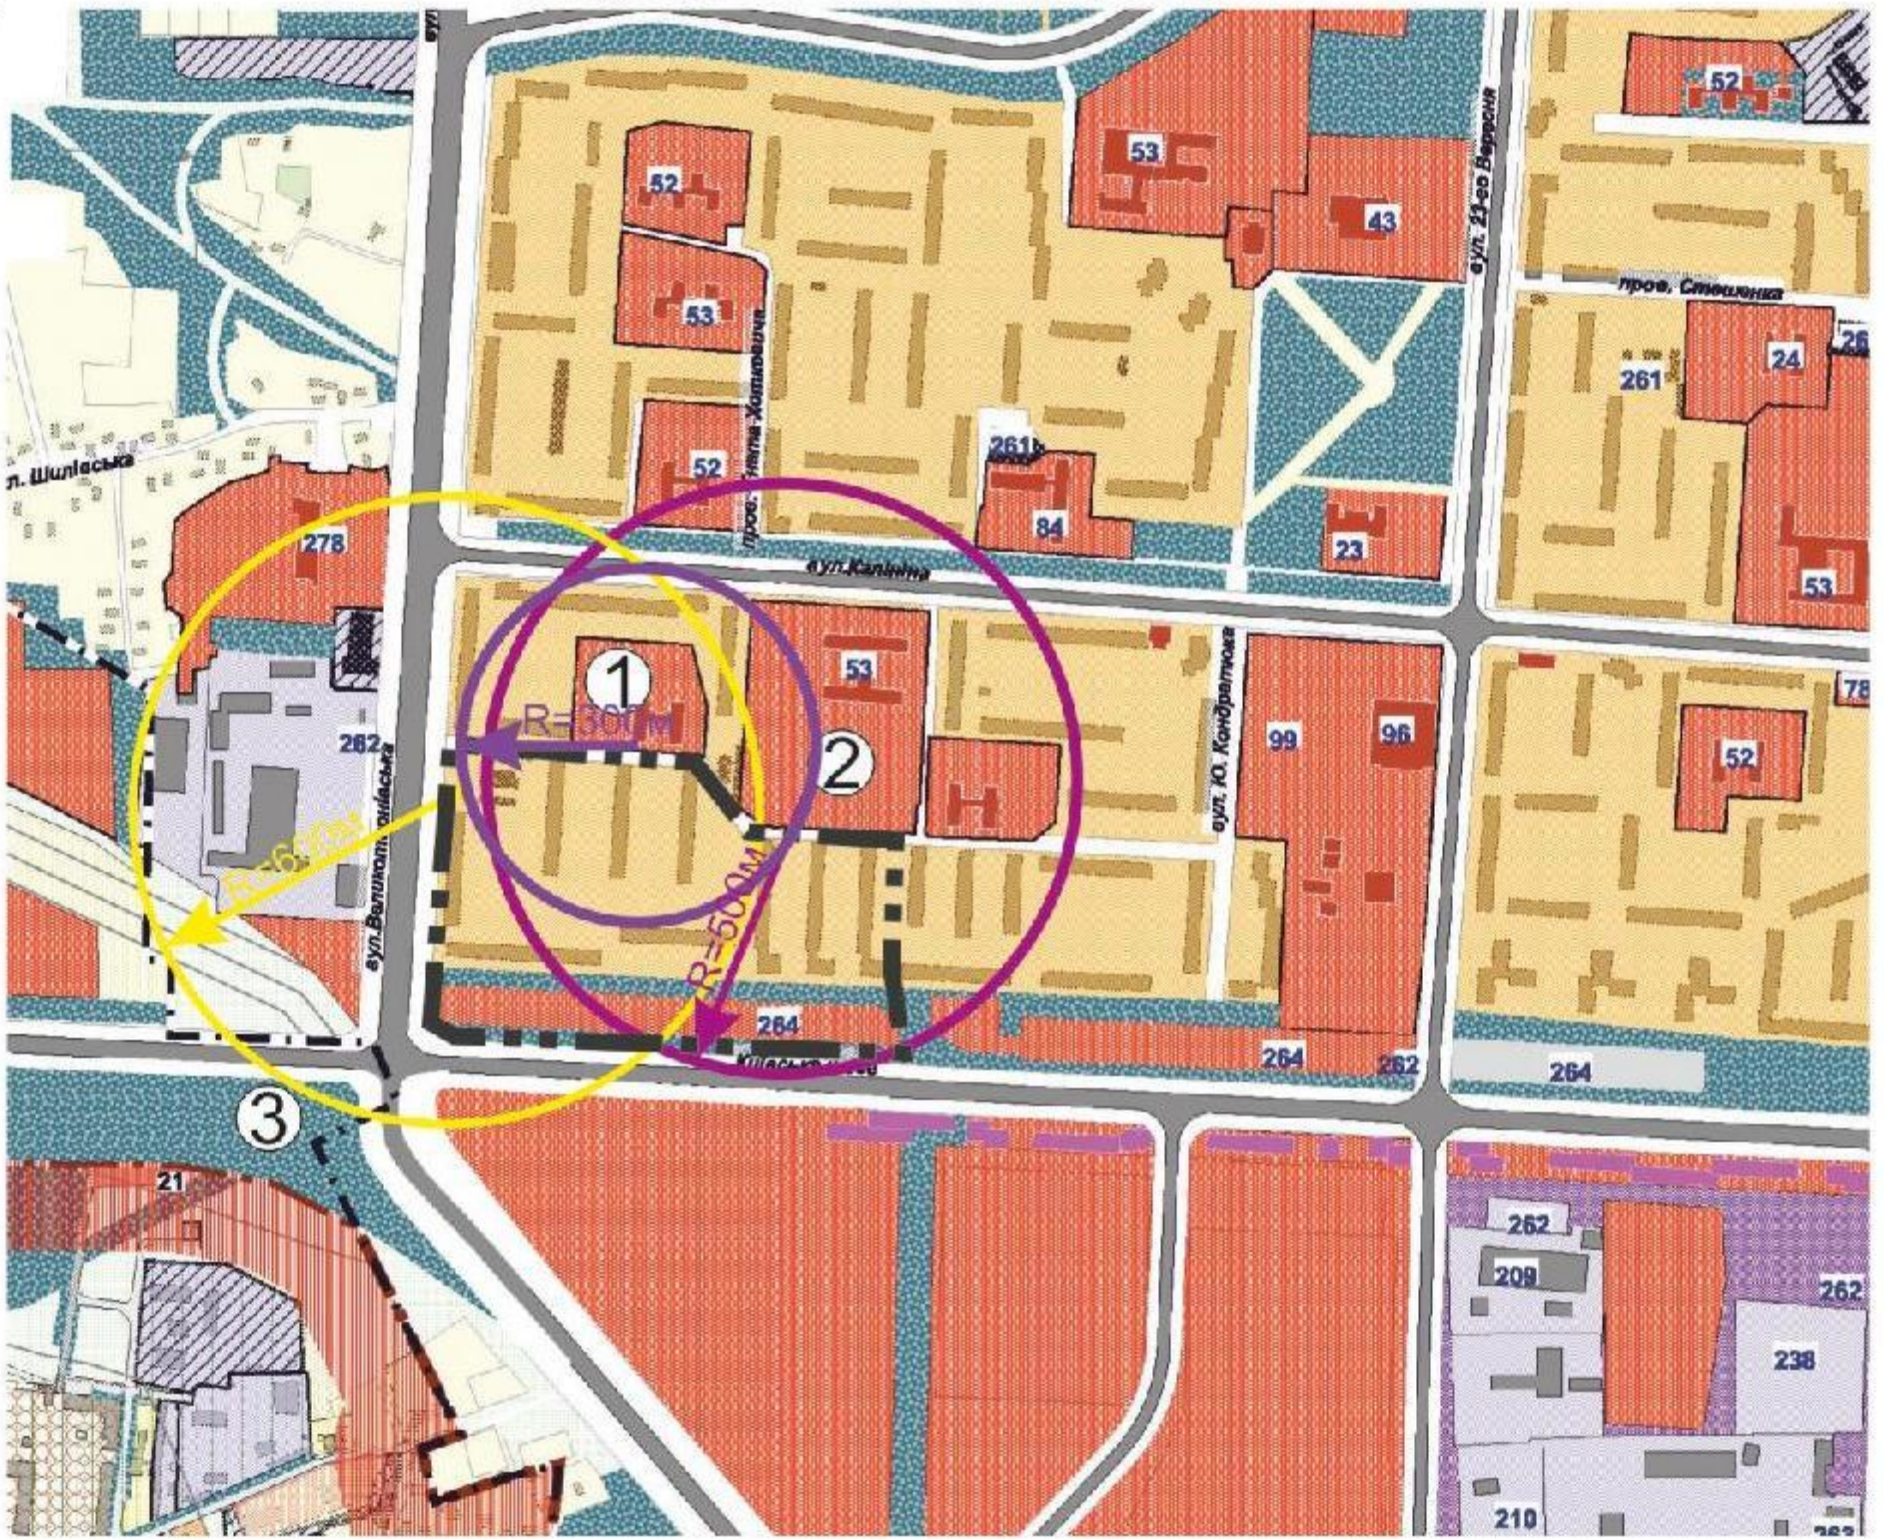


**Детальний план території
обмеженої вул.Великотирновською, Київським шосе та проїздами
Схема розташування території у планувальній
структурі населеного пункту М 1:10000**

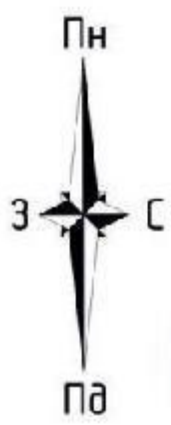

Умовні позначення

існуючі	проектні	
		межі території проектування
		території багатоквартирної забудови
		території садибної забудови
		будівлі громадського призначення
		громадські території
		території промислових підприємств
		території комунальних підприємств
		території складів та баз
		спортивні майданчики
		зелені насадження загального користування, спецпризначення та обмеженого користування
		магістральні вулиці

	радіус доступності до шкіл 500м
	радіус доступності до дошкільних навчальних закладів 300м
	радіус доступності до майданчиків для вигулу собак 400м

Експлікація

1. Дитячий дошкільний навчальний заклад
2. Загальноосвітня загальна школа
3. Можливе місце розміщення майданчику для вигулу тварин

		Підпис	Дата	A-035-17- ДПТ			
				Детальний план території обмеженої вул.Великотирновською, Київським шосе та проїздами			
ГАП	В.Гузік			Управління капітального будівництва Полтавської міської ради	Стадія	Аркуш	Аркушів
Виконав	О.Журбенко				гп	1	10
Перевірив	В.Гузік			Схема розташування території у планувальній структурі населеного пункту М 1:10000	ФОП Гузік В.В. Кваліфікаційний сертифікат Серія АА №002967		
Н.Контроль	В.Гузік						